ΦΥΤΕΥΣΕΙΣ

ΥΦΙΣΤΑΜΕΝΑ ΔΕΝΤΡΑ

ΣΥΜΒΟΛΙΣΜΟΣ	ΕΙΔΟΣ
	ΚΥΠΑΡΙΣΣΙ CUPRESSUS
	ΠΕΥΚΟ PINUS
	ΛΕΜΟΝΙΑ LEMON TREE
	ΒΕΛΑΝΙΔΙΑ QUERQUS
	ΦΙΚΟΣ FICUS
	ΦΟΙΝΙΚΑΣ PHOENIX
	ΜΟΥΡΙΑ MORUS PLATANIFOLIA
	ΨΕΥΔΟΑΚΑΚΙΑ ROBINIA PSEUDOACACIA
	ΑΚΑΚΙΑ ΚΟΝΣΤΑΝΤΙΝΟΥΠΟΛΕΩΣ ALBIZIA JULIBRISSIM

ΝΕΑ ΔΕΝΤΡΑ

ΣΥΜΒΟΛΙΣΜΟΣ	ΕΙΔΟΣ
	ΜΠΟΧΙΝΙΑ BAUHINIA PURPUREA
	ΣΟΦΟΡΑ SOPHORA
	ΧΑΡΟΥΠΙΑ CERATONIA SILIQUA
	ΓΡΕΒΙΛΕΑ GREVILLEA ROBUSTA
	ΛΑΓΚΟΥΝΑΡΙΑ LAGUNARIA PATTERSONNI
	ΓΚΙΝΓΚΟ ΜΠΙΛΟΜΠΑ GINKGO BILOBA

ΔΕΝΤΡΑ ΠΟΥ ΑΦΑΙΡΙΟΥΝΤΑΙ

ΣΥΜΒΟΛΙΣΜΟΣ

ΔΕΝΔΡΟΔΟΧΟΙ-ΠΑΡΤΕΡΙΑ

	ΔΕΝΔΡΟΔΟΧΟΣ Δ= 1.00 Μ
	ΥΦΙΣΤΑΜΕΝΗ ΔΕΝΔΡΟΔΟΧΟΣ
	ΠΕΡΙΟΧΗ ΧΑΜΗΛΩΝ ΦΥΤΕΥΣΕΩΝ

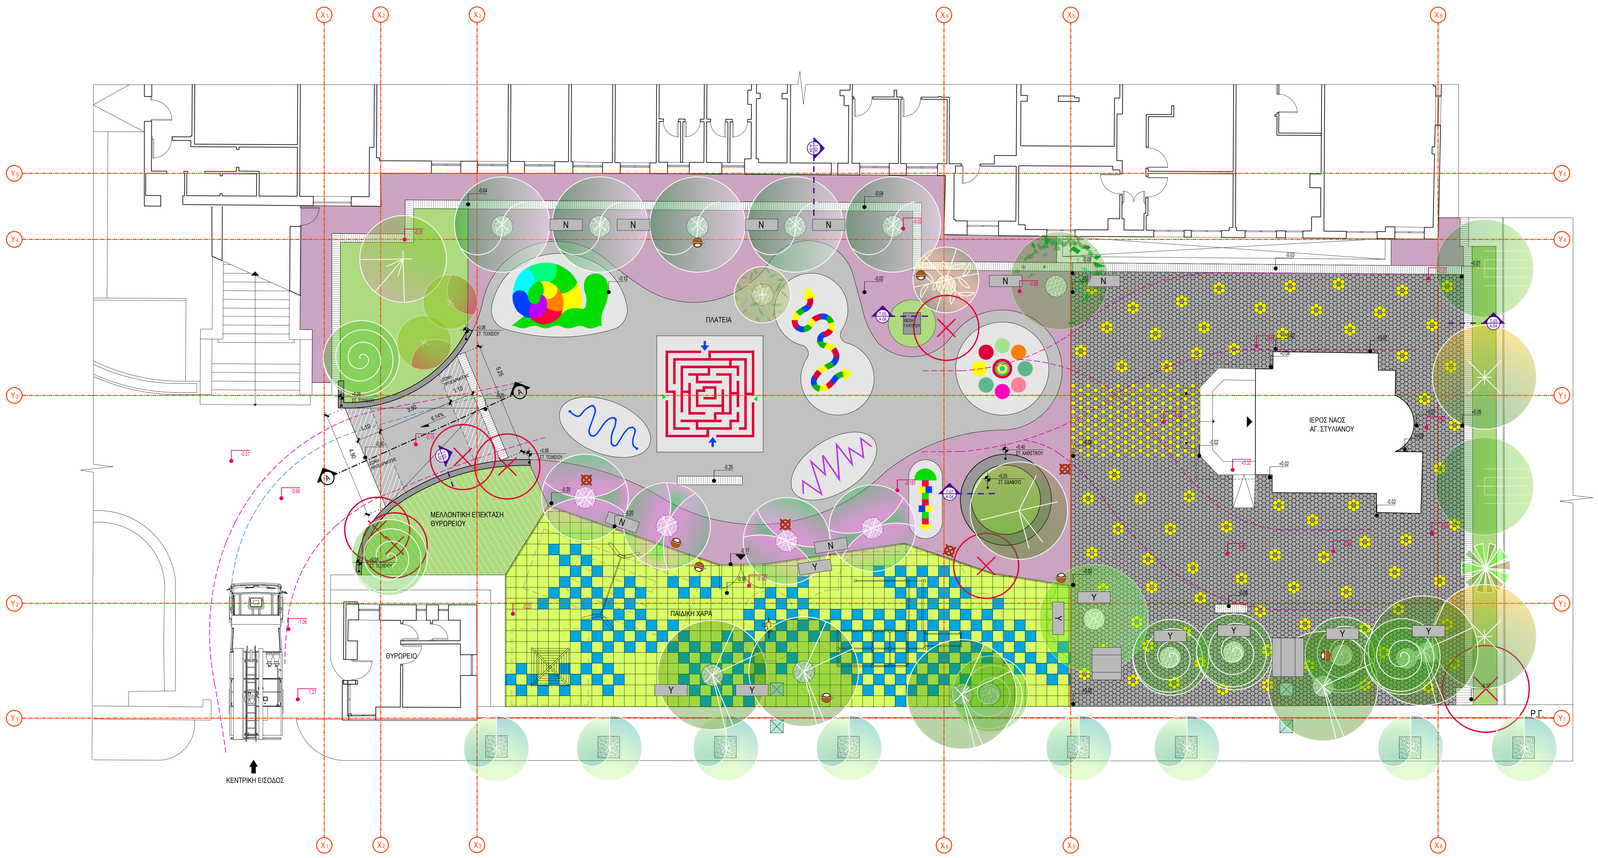

ΚΑΤΟΨΗ ΔΙΑΜΟΡΦΩΣΗΣ
ΚΛ. 1:100

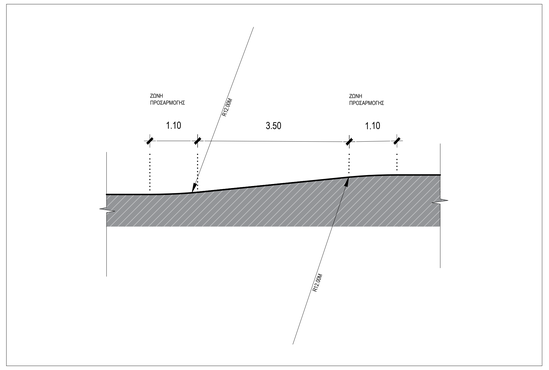

ΤΟΜΗ ΡΑΜΠΑΣ ΑΑ
ΚΛ. 1:50

ΕΠΙΔΑΠΕΔΙΑ ΠΑΙΧΝΙΔΙΑ

ΣΥΜΒΟΛΟ	ΕΙΔΟΣ	ΦΩΤΟΓΡΑΦΙΑ
	Π1 ΤΣΑΓΚΑΡΟΣ ΑΡΙΘΜΟΙ 1-10 No 86884	
	Π2 ΜΑΚΡΥ ΦΙΔΑΚΙ ΑΡΙΘΜΟΙ 1-28 No 966523	
	Π3 ΚΟΥΤΣΟ ΑΡΙΘΜΟΙ 1-10 No 824031	
	Π4 ΟΧΗΗ No 860523	
	Π5 ΟΧΗΗ No 860523	
	Π6 ΛΑΒΥΡΙΝΘΟΣ No 956631	
	Π7 ΚΥΚΛΟΣ ΜΕ ΖΩΑ No 970997	

ΑΣΤΙΚΟΣ ΕΞΟΠΛΙΣΜΟΣ

ΚΑΔΟΣ ΜΙΚΡΟΑΠΟΡΙΜΜΑΤΩΝ	
ΥΦΙΣΤΑΜΕΝΑ ΚΑΘΙΣΤΙΚΑ ΣΕ ΝΕΑ ΘΕΣΗ	Y
ΥΦΙΣΤΑΜΕΝΟ ΤΡΑΠΕΖΙ ΜΕ ΑΜΦΙΘΥΛΕΥΡΑ ΚΑΘΙΣΜΑΤΑ	
ΝΕΑ ΚΑΘΙΣΤΙΚΑ	
ΠΡΟΚΑΤΑΣΚΕΥΑΣΜΕΝΑ	N
ΧΥΤΟ ΕΠΙΤΟΠΟΥ ΤΟΥ ΕΡΓΟΥ	

ΦΩΤΙΣΜΟΣ

	ΦΩΤΙΣΤΙΚΑ ΕΠΙ ΣΤΥΛΟΥ (h=3m)

ΔΙΚΤΥΑ ΥΔΡΟΣΥΛΛΟΓΗΣ

	ΚΑΝΑΛΙ ΣΥΛΛΟΓΗΣ ΟΜΒΡΙΩΝ ΜΕ ΣΧΑΡΑ
	ΕΝΔΕΙΚΤΙΚΗ ΘΕΣΗ ΦΡΕΑΤΙΟΥ

ΣΤΡΟΦΕΣ ΟΧΗΜΑΤΩΝ

ΟΜΟΕ-Κ (ΠΑΡ.Α 3.01.3)

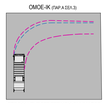

ΣΤΡΟΦΗ ΠΥΡΟΣΒΕΣΤΙΚΟΥ ΟΧΗΜΑΤΟΣ

ΕΠΙΣΤΡΩΣΕΙΣ ΔΑΠΕΔΩΝ

ΣΥΜΒΟΛΟ	ΠΕΡΙΓΡΑΦΗ
	ΚΥΒΟΛΙΘΟΣ ΕΣΑΓΩΝΟΣ 20Χ20Χ8 ΕΚ , ΤΟΠΟΘΕΤΗΜΕΝΟΙ ΕΝ ΞΗΡΩ ΣΕ ΔΥΟ ΑΠΟΧΡΩΣΕΕΣ
	ΕΓΧΡΩΜΟ ΑΡΧΙΤΕΚΤΟΝΙΚΟ ΣΚΥΡΟΔΕΜΑ ΣΕ ΔΥΟ ΑΠΟΧΡΩΣΕΕΣ ΤΕΛΕΙΟΜΑ ΧΤΥΠΗΤΟ
	ΑΣΤΑΡΙ
	ΔΑΠΕΔΟ ΑΣΦΑΛΕΙΑΣ (ΠΑΚΩΔΙΑ) ΠΑΙΔΙΚΗΣ ΧΑΡΑΣ ΣΕ ΔΥΟ ΑΠΟΧΡΩΣΕΕΣ ΠΑΧΟΥΣ 5 ΕΚ.

ΥΠΟΜΝΗΜΑ

ΣΥΜΒΟΛΙΣΜΟΙ

- ΡΥΜΟΤΟΜΙΚΗ ΓΡΑΜΜΗ
- ΚΛΙΣΗ — 0.00 %
- ΡΥΣΕΣ ΟΜΒΡΙΩΝ — 0.00 %
- ΕΙΣΟΔΟΙ
- ΥΨΟΜΕΤΡΟ ΕΔΑΦΟΥΣ-ΔΑΠΕΔΟΥ — ΠΡΟΤΕΙΝΟΜΕΝΟ ΥΨΟΜΕΤΡΟ / ΥΦΙΣΤΑΜΕΝΟ ΥΨΟΜΕΤΡΟ
- ΣΤΑΘΜΗ ΙΣΟΥΨΕΙΟΥ — ΠΡΟΤΕΙΝΟΜΕΝΗ ΣΤΑΘΜΗ / ΥΦΙΣΤΑΜΕΝΗ
- ΑΞΟΝΑΣ ΧΑΡΑΞΕΩΝ — X1
- ΕΠΙΦΑΝΕΙΑΚΟΣ ΑΡΜΟΣ
- ΠΛΗΡΗΣ ΑΡΜΟΣ

ΠΑΡΑΠΟΜΠΕΣ ΣΕ ΣΧΕΔΙΑ ΛΕΠΤΟΜΕΡΕΙΩΝ

- ΕΝΔΕΙΞΗ ΤΟΜΗΣ — A
- ΑΡΙΘΜΟΣ ΤΟΜΗΣ / ΑΡΙΘΜΟΣ ΣΧΕΔΙΟΥ — 1 / 1.01

ΠΑΡΑΤΗΡΗΣΕΙΣ

ΥΨΟΜΕΤΡΑ: ΟΛΕΣ ΟΙ ΣΤΑΘΜΕΣ ΣΕ ΕΠΑΦΗ ΜΕ ΤΑ ΥΦΙΣΤΑΜΕΝΑ ΚΤΙΡΙΑ ΔΙΑΤΗΡΟΥΝΤΑΙ ΩΣ ΕΧΟΥΝ.

ΟΙ ΧΑΡΑΞΕΙΣ ΤΩΝ ΔΑΠΕΔΩΝ ΚΑΙ ΟΙ ΘΕΣΕΙΣ ΤΩΝ ΕΠΙΔΑΠΕΔΩΝ ΠΑΙΧΝΙΔΙΩΝ ΔΙΑΣΤΑΣΙΟΛΟΓΟΥΝΤΑΙ ΒΑΣΕΙ ΤΩΝ ΑΞΟΝΩΝ.
ΟΙ ΕΝΤΕΤΑΓΜΕΝΕΣ ΤΩΝ ΑΞΟΝΟΔΙΑΣΤΑΥΡΩΣΕΕΩΝ ΔΙΝΟΝΤΑΙ ΣΤΟ ΣΧΕΔΙΟ Α-02.

ΟΛΑ ΤΑ ΚΑΛΥΜΜΑΤΑ ΤΩΝ ΥΦΙΣΤΑΜΕΝΩΝ ΦΡΕΑΤΙΩΝ ΚΑΙ ΤΥΧΟΝ ΝΕΩΝ ΔΙΑΣΤΑΣΕΩΝ x30x30 ΕΚ.
ΕΠΙ ΤΩΝ ΕΚΛΗΡΩΝ ΔΑΠΕΔΩΝ ΣΤΗΝ ΠΕΡΙΟΧΗ ΕΠΕΜΒΑΣΗΣ ΘΑ ΕΙΝΑΙ ΕΠΙΣΕΜΟΜΕΝΑ ΤΑ ΥΠΟΛΟΙΠΑ ΧΥΤΟΣΩΛΗΡΑ.

ΑΝΑΘΕΩΡΗΣΕΙΣ

ΚΥΡΙΟΣ ΤΟΥ ΕΡΓΟΥ

ΓΕΝΙΚΟ ΝΟΣΟΚΟΜΕΙΟ ΠΑΙΔΩΝ «ΠΑΝΑΓΙΩΤΗ ΚΑΙ ΑΓΛΑΪΑΣ ΚΥΡΙΑΚΟΥ»

ΕΡΓΟΔΟΤΗΣ

«ΕΙΡΗΝΗ» - ΣΩΜΑΤΕΙΟ ΚΟΙΝΩΝΙΚΗΣ ΜΕΡΙΜΝΑΣ

ΕΡΓΟ

ΑΝΑΔΙΑΜΟΡΦΩΣΗ ΤΜΗΜΑΤΟΣ ΤΟΥ ΑΥΛΕΙΟΥ ΧΩΡΟΥ

ΑΡΙΘΜΟΣ ΕΡΓΟΥ

ΘΕΣΗ ΕΡΓΟΥ

Ο.Τ. 69
ΟΔΟΙ ΘΗΒΩΝ ΚΑΙ ΛΕΒΑΔΕΙΑΣ, ΑΜΠΕΛΟΚΗΠΟΙ

ΣΤΑΔΙΟ ΚΑΙ ΕΙΔΟΣ ΜΕΛΕΤΗΣ

ΑΡΧΙΤΕΚΤΟΝΙΚΗ ΜΕΛΕΤΗ

ΤΙΤΛΟΣ ΣΧΕΔΙΟΥ

ΚΑΤΟΨΗ ΓΕΝΙΚΗΣ ΔΙΑΤΑΞΗΣ
ΤΜΗΜΑΤΟΣ ΑΥΛΕΙΟΥ ΧΩΡΟΥ

ΑΡ. ΣΧΕΔΙΟΥ: **A-01**

ΚΛΙΜΑΚΑ: **1:100, 1:50**

ΗΜΕΡΟΜΗΝΙΑ: ΟΚΤΩΒΡΙΟΣ 2023

ΣΧΕΔΙΟ ΚΛΕΙΔΙ

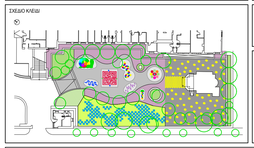

ΜΕΛΕΤΗΤΗΣ

ΑΡΧΙΤΕΚΤΟΝΙΚΗ ΜΕΛΕΤΗ — Δ. ΤΣΑΓΚΑΡΑΚΗ

ΥΠΟΓΡΑΦΗ - ΣΦΡΑΓΙΔΑ — ΗΜΕΡΟΜΗΝΙΑ: ΟΚΤΩΒΡΙΟΣ2023

Δ Α Ρ Ε Ι Α Χ. Τ Σ Α Γ Κ Α Ρ Α Κ Η
ΑΡΧΙΤΕΚΤΩΝ ΜΗΧΑΝΙΚΟΣ Α.Π.Θ.
Α.Μ. Τ.Ε.Ε. 53060
Ε. ΛΑΒΡΑ 7 - ΑΘΗΝΑ 11524 - ΤΗΛ.210 6934275
ΑΦΜ: 043533387 - ΔΟΥ: ΨΥΧΙΚΟΥ

ΓΙΑ ΤΟ ΓΕΝΙΚΟ ΝΟΣΟΚΟΜΕΙΟ ΠΑΙΔΩΝ

	ΟΝΟΜΑΤΕΠΩΝΥΜΟ	ΗΜΕΡΟΜΗΝΙΑ	ΥΠΟΓΡΑΦΗ
ΕΓΚΡΙΘΗΚΕ			

ΑΑ ΑΡΧΕΙΟΥ	ΚΩΔ. ΜΕΛΕΤΗΣ	ΧΕΙΡΕΤΗΣ	ΣΤΟΙΧΕΙΑ ΑΥΥ
01	ΔΗΜ09	ΦΘ	GNP \ FINAL \ PL